


СОСТАВ ПРОЕКТА

здание расположенного по адресу: ул. Красного восстания, д.24

№	Наименование
1.	ТИТУЛЬНЫЙ ЛИСТ
2.	СОСТАВ ПРОЕКТА
3.	СИТУАЦИОННАЯ СХЕМА
4.	МАТЕРИАЛЫ ФОТОФИКСАЦИИ
5.	АРХИТЕКТУРНО-КОЛОРИСТИЧЕСКОЕ РЕШЕНИЕ ФАСАДА
6.	РЕКЛАМНО-ИНФОРМАЦИОННОЕ ОФОРМЛЕНИЕ ФАСАДА
7.	ДОПОЛНИТЕЛЬНОЕ ОБОРУДОВАНИЕ ФАСАДА

СИТУАЦИОННАЯ СХЕМА

М 1: 2000

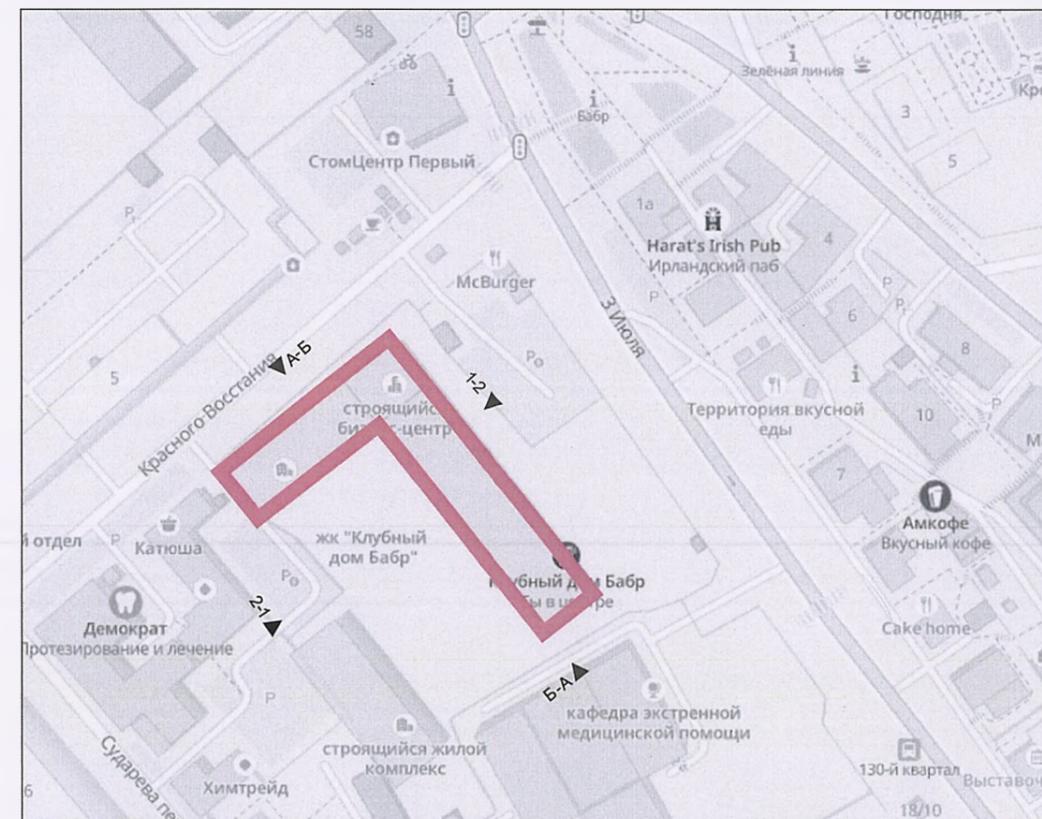

МАТЕРИАЛЫ ФОТОФИКСАЦИИ

здание расположенного по адресу: ул. Красного восстания, д.24

от 11.05.2023 г.

ВИД 1-2



ВИД 2-1



ВИД Б-А



ВИД А-Б



АРХИТЕКТУРНО-КОЛОРИСТИЧЕСКОЕ РЕШЕНИЕ ФАСАДА.

здание расположенного по адресу: ул. Красного восстания, д.24

М 1:150

Вид 1-2



1

ВЕДОМОСТЬ ОТДЕЛКИ ФАСАДОВ ЗДАНИЯ

Наименование элементов фасада	Поверхность стен	Ограждение, вентиляционные трубы	Козырьки навесы	Окна, оконные откосы	Трубы водосточные, отливы и фартуки
Вид отделки, материал	1. Бетонная плита Wight Hills 2. Камень облицовочный 3. Объемные панели Gradus 4. Композитная панель	Порошковая окраска в заводских условиях	Стекло-триплекс Кронштейны с подвесами - металик	Прозрачное светоотражающее стекло, алюминиевый профиль Schüco	Оцинкованная сталь окрашенная в заводских условиях
Номер колера/ материал	1) 3) 2) 4) RAL 7021	RAL 7021		RAL 8014, RAL 7021	RAL 7021
Условное обозначение					

Примечание:

- Используются эталоны колеров системы RAL.
- Водосточные трубы и дымовые стояки красить в цвет фасада.
- Части фасада из натурального камня не красить, а очищать.
- Деревянные части здания, сделанные под лак или под воск, не красятся, а восстанавливаются в прежнем виде.
- Вывески, плоскостные конструкции, имеющиеся на фасаде, должны быть демонтированы на все время окрасочных работ и стена под ними окрашена.
- Все имеющиеся в стене случайные гвозди, костыли, остатки бездействующей электропроводки или рекламных установок и пр. должны быть удалены.
- Репера имеющиеся на фасаде, должны быть сохранены, и ничем не закрываться.
- Электропроводка, провода системы вентиляции и т.п. декорируются в кабельканале в цвет фасада.
- Окраска не может быть произведена без подписи пробы специалиста отдела территориального планирования. Время выезда специалиста согласовывается по телефону достаточно заблаговременно (1-3 дня), тел. 52-01-52.

СОГЛАСОВАНО: А.М. Жуков
Заместитель председателя комитета - главный архитектор города,
комитета по градостроительной политике администрации г. Иркутска

Исполнитель: Синчурина В.М.

АРХИТЕКТУРНО-КОЛОРИСТИЧЕСКОЕ РЕШЕНИЕ ФАСАДА.

здание расположенного по адресу: ул. Красного восстания, д.24

М 1:150

Вид 1-2



2

ВЕДОМОСТЬ ОТДЕЛКИ ФАСАДОВ ЗДАНИЯ

Наименование элементов фасада	Поверхность стен	Ограждение, вентиляционные трубы	Козырьки навесы	Окна, оконные откосы	Трубы водосточные, отливы и фартуки
Вид отделки, материал	1. Бетонная плита Wight Hills 2. Камень облицовочный 3. Объемные панели Grados 4. Композитная панель	Порошковая окраска в заводских условиях	Стекло-триплекс Кронштейны с подвесами - металик	Прозрачное светоотражающее стекло, алюминиевый профиль Schuho	Оцинкованная сталь окрашенная в заводских условиях
Номер колера/ материал	1) 3) 2) 4) RAL 7021	RAL 7021		RAL 8014, RAL 7021	RAL 7021
Условное обозначение					

Примечание:

- Используются эталоны колеров системы RAL.
- Водосточные трубы и дымовые стояки красить в цвет фасада.
- Части фасада из натурального камня не красить, а очищать.
- Деревянные части здания, сделанные под лак или под воск, не красятся, а восстанавливаются в прежнем виде.
- Вывески, плоскостные конструкции, имеющиеся на фасаде, должны быть демонтированы на все время окрасочных работ и стена под ними окрашена.
- Все имеющиеся в стене случайные гвозди, костыли, остатки бездействующей электропроводки или рекламных установок и пр. должны быть удалены.
- Репера имеющиеся на фасаде, должны быть сохранены, и ничем не закрываться.
- Электропроводка, провода системы вентиляции и т.п. декорируются в кабельканале в цвет фасада.
- Окраска не может быть произведена без подписи пробы специалиста отдела территориального планирования. Время выезда специалиста согласовывается по телефону достаточно заблаговременно (1-3 дня), тел. 52-01-52.

СОГЛАСОВАНО: А.М. Жуков
Заместитель председателя комитета - главный архитектор города,
комитета по градостроительной политике администрации г. Иркутска

Исполнитель: Синчурина В.М.

АРХИТЕКТУРНО-КОЛОРИСТИЧЕСКОЕ РЕШЕНИЕ ФАСАДА.

здание расположенного по адресу: ул. Красного восстания, д.24

М 1:150

Вид А-Б



ВЕДОМОСТЬ ОТДЕЛКИ ФАСАДОВ ЗДАНИЯ

Наименование элементов фасада	Поверхность стен	Ограждение, вентиляционные трубы	Козырьки навесы	Окна, оконные откосы	Трубы водосточные, отливы и фартуки
Вид отделки, материал	1. Бетонная плита Wight Hills 2. Камень облицовочный 3. Объемные панели Grados 4. Композитная панель	Порошковая окраска в заводских условиях	Стекло-триплекс Кронштейны с подвесами - металик	Прозрачное светоотражающее стекло, алюминиевый профиль Schüco	Оцинкованная сталь окрашенная в заводских условиях
Номер колера/ материал	1) 3) 2) 4) RAL 7021	RAL 7021		RAL 8014, RAL 7021	RAL 7021
Условное обозначение					

Примечание:

1. Используются эталоны колеров системы RAL.
2. Водосточные трубы и дымовые стояки красить в цвет фасада.
3. Части фасада из натурального камня не красить, а очищать.
4. Деревянные части здания, сделанные под лак или под воски, не красятся, а восстанавливаются в прежнем виде.
5. Вывески, плоскостные конструкции, имеющиеся на фасаде, должны быть демонтированы на все время окрасочных работ и стена под ними окрашена.
6. Все имеющиеся в стене случайные гвозди, костыли, остатки бездействующей электропроводки или рекламных установок и пр. должны быть удалены.
7. Репера имеющиеся на фасаде, должны быть сохранены, и ничем не закрываться.
8. Электропроводка, провода системы вентиляции и т.п. декорируются в кабельканале в цвет фасада.
9. Окраска не может быть произведена без подписи пробы специалиста отдела территориального планирования. Время выезда специалиста согласовывается по телефону достаточно заблаговременно (1-3 дня), тел. 52-01-52.

СОГЛАСОВАНО: А.М. Жуков
Заместитель председателя комитета - главный архитектор города,
комитета по градостроительной политике администрации г. Иркутска

Исполнитель: Синчурина В.М.

АРХИТЕКТУРНО-КОЛОРИСТИЧЕСКОЕ РЕШЕНИЕ ФАСАДА.

здание расположенного по адресу: ул. Красного восстания, д.24

М 1:150

Вид 2-1



ВЕДОМОСТЬ ОТДЕЛКИ ФАСАДОВ ЗДАНИЯ

Наименование элементов фасада	Поверхность стен	Ограждение, вентиляционные трубы	Козырьки навесы	Окна, оконные откосы	Трубы водосточные, отливы и фартуки
Вид отделки, материал	1. Бетонная плита Wight Hills 2. Камень облицовочный 3. Объемные панели Grados 4. Композитная панель	Порошковая окраска в заводских условиях	Стекло-триплекс Кронштейны с подвесами - металлик	Прозрачное светоотражающее стекло, алюминиевый профиль Schuco	Оцинкованная сталь окрашенная в заводских условиях
Номер колера/ материал	1) 3) 2) 4) RAL 7021	RAL 7021		RAL 8014, RAL 7021	RAL 7021
Условное обозначение					

Примечание:

- Используются эталоны колеров системы RAL.
- Водосточные трубы и дымовые стояки красить в цвет фасада.
- Части фасада из натурального камня не красить, а очищать.
- Деревянные части здания, сделанные под лак или под воск, не красятся, а восстанавливаются в прежнем виде.
- Вывески, плоскостные конструкции, имеющиеся на фасаде, должны быть демонтированы на все время окрасочных работ и стена под ними окрашена.
- Все имеющиеся в стене случайные гвозди, колышки, остатки бездействующей электропроводки или рекламных установок и пр. должны быть удалены.
- Репера имеющиеся на фасаде, должны быть сохранены, и ничем не закрываться.
- Электропроводка, провода системы вентиляции и т.п. декорируются в кабельканале в цвет фасада.
- Окраска не может быть произведена без подписи пробы специалиста отдела территориального планирования. Время выезда специалиста согласовывается по телефону достаточно заблаговременно (1-3 дня), тел. 52-01-52.

СОГЛАСОВАНО: А.М. Жуков

Заместитель председателя комитета - главный архитектор города,
комитета по градостроительной политике администрации г. Иркутска

Исполнитель: Синчурина В.М.

АРХИТЕКТУРНО-КОЛОРИСТИЧЕСКОЕ РЕШЕНИЕ ФАСАДА.

здание расположенного по адресу: ул. Красного восстания, д.24

М 1:150

Вид 2-1



ВЕДОМОСТЬ ОТДЕЛКИ ФАСАДОВ ЗДАНИЯ

Наименование элементов фасада	Поверхность стен	Ограждение, вентиляционные трубы	Козырьки навесы	Окна, оконные откосы	Трубы водосточные, отливы и фартуки
Вид отделки, материал	1. Бетонная плита Wight Hills 2. Камень облицовочный 3. Объемные панели Grados 4. Композитная панель	Порошковая окраска в заводских условиях	Стекло-триплекс Кронштейны с подвесами - металик	Прозрачное светоотражающее стекло, алюминиевый профиль Schüco	Оцинкованная сталь окрашенная в заводских условиях
Номер колера/ материал	1) 3) 2) 4) RAL 7021	RAL 7021		RAL 8014, RAL 7021	RAL 7021
Условное обозначение					

Примечание:

- Используются эталоны колеров системы RAL.
- Водосточные трубы и дымовые стояки красить в цвет фасада.
- Части фасада из натурального камня не красить, а очищать.
- Деревянные части здания, сделанные под лак или под воск, не красятся, а восстанавливаются в прежнем виде.
- Вывески, плоскостные конструкции, имеющиеся на фасаде, должны быть демонтированы на все время окрасочных работ и стена под ними окрашена.
- Все имеющиеся в стене случайные гвозди, колышки, остатки бездействующей электропроводки или рекламных установок и пр. должны быть удалены.
- Репера имеющиеся на фасаде, должны быть сохранены, и ничем не закрываться.
- Электропроводка, провода системы вентиляции и т.п. декорируются в кабельканале в цвет фасада.
- Окраска не может быть произведена без подписи пробы специалиста отдела территориального планирования. Время выезда специалиста согласовывается по телефону достаточно заблаговременно (1-3 дня), тел. 52-01-52.

СОГЛАСОВАНО: А.М. Жуков
Заместитель председателя комитета - главный архитектор города,
комитета по градостроительной политике администрации г. Иркутска

Исполнитель: Синчурина В.М.

АРХИТЕКТУРНО-КОЛОРИСТИЧЕСКОЕ РЕШЕНИЕ ФАСАДА.

здание расположенного по адресу: ул. Красного восстания, д.24

М 1:150

Вид Б-А



ВЕДОМОСТЬ ОТДЕЛКИ ФАСАДОВ ЗДАНИЯ

Наименование элементов фасада	Поверхность стен	Ограждение, вентиляционные трубы	Козырьки навесы	Окна, оконные откосы	Трубы водосточные, отливы и фартуки
Вид отделки, материал	1. Бетонная плита Wight Hills 2. Камень облицовочный 3. Объемные панели Gradus 4. Композитная панель	Порошковая окраска в заводских условиях	Стекло-триплекс Кронштейны с подвесами - металл	Прозрачное светоотражающее стекло, алюминиевый профиль Schuco	Оцинкованная сталь окрашенная в заводских условиях
Номер колера/ материал	1) 2) 3) 4) RAL 7021	RAL 7021		RAL 8014, RAL 7021	RAL 7021
Условное обозначение					

Примечание:

- Используются эталоны колеров системы RAL.
- Водосточные трубы и дымовые стояки красить в цвет фасада.
- Части фасада из натурального камня не красить, а очищать.
- Деревянные части здания, сделанные под лак или под воск, не красятся, а восстанавливаются в прежнем виде.
- Вывески, плоскостные конструкции, имеющиеся на фасаде, должны быть демонтированы на все время окрасочных работ и стена под ними окрашена.
- Все имеющиеся в стене случайные гвозди, колышки, остатки бездействующей электропроводки или рекламных установок и пр. должны быть удалены.
- Репера имеющиеся на фасаде, должны быть сохранены, и ничем не закрываться.
- Электропроводка, провода системы вентиляции и т.п. декорируются в кабельканале в цвет фасада.
- Окраска не может быть произведена без подписи пробы специалиста отдела территориального планирования. Время выезда специалиста согласовывается по телефону достаточно заблаговременно (1-3 дня), тел. 52-01-52.

СОГЛАСОВАНО: А.М. Жуков

Заместитель председателя комитета - главный архитектор города,
комитета по градостроительной политике администрации г. Иркутска

Исполнитель: Синчурина В.М.

РЕКЛАМНО-ИНФОРМАЦИОННОЕ ОФОРМЛЕНИЕ ФАСАДОВ

здание расположенного по адресу: ул. Красного восстания, д.24

М 1:150

Вид 1-2



ЭКСПЛИКАЦИЯ

Условные обозначение	Наименование, габариты, вид, кол-во (шт.)
	Объект информационного оформления (Вывеска+логотип) тип: объемные световые буквы без подложки, цвет черный gal7021 на направляющих в цвет фасада размер: для букв h не более 450мм, длина вывески не более 2000 для логотипа h не более 680 мм или 1,5 размера буквы Кол-во: 5 шт
	Объект информационного оформления (Вывеска+логотип) тип: объемные световые буквы без подложки, цвет черный gal7021 на направляющих в цвет фасада размер: для букв h не более 450мм, длина не более 900мм для логотипа h не более 680 мм или 1,5 размера буквы Кол-во: 1 шт
	Режимная таблица Размер: не более 400 мм по горизонтали, не более 600 мм по вертикали; Кол-во: 6шт

Условные обозначение	Наименование, габариты, вид, кол-во (шт.)
	Вертикальные и горизонтальные оси
	место размещение вывески относительно входа
	информационная табличка «парковка» 600x1400мм

Примечание:

1. Все конструкции должны быть выполнены из современных материалов высокого качества (прочных, трудногорючих, стойких к коррозии, с учетом местных климатических условий) и безопасно закреплены на фасаде здания.
2. Размещение рекламных и информационных конструкций выполняется в соответствии с требованиями решения Думы города Иркутска от 25 декабря 2008 года № 004-20-560950/8 «О Правилах благоустройства территории города Иркутска» и решения Думы города Иркутска от 3 июня 2013 года № 005-20-470795/3 «Об утверждении Правил размещения наружной рекламы на территории города Иркутска».

СОГЛАСОВАНО: А.М. Жуков
Заместитель председателя комитета, главный архитектор города,
комитета по градостроительной политике администрации г. Иркутска

Исполнитель: Синчурина В.М.

РЕКЛАМНО-ИНФОРМАЦИОННОЕ ОФОРМЛЕНИЕ ФАСАДОВ

здание расположенного по адресу: ул. Красного восстания, д.24

М 1:150

Вид 1-2



ЭКСПЛИКАЦИЯ

Условные обозначение	Наименование, габариты, вид, кол-во (шт.)
	Объект информационного оформления (Вывеска+логотип) тип: объемные световые буквы без подложки, цвет черный gal7021 на направляющих в цвет фасада размер: для букв h не более 450мм, длина вывески не более 2000 для логотипа h не более 680 мм или 1,5 размера буквы Кол-во: 6 шт
	Объект информационного оформления (Вывеска+логотип) тип: объемные световые буквы без подложки, цвет черный gal7021 на направляющих в цвет фасада размер: для букв h не более 450мм, длина не более 900мм для логотипа h не более 680 мм или 1,5 размера буквы Кол-во: 1 шт
	Режимная таблица Размер: не более 400 мм по горизонтали, не более 600 мм по вертикали; Кол-во: 6 шт

Условные обозначение	Наименование, габариты, вид, кол-во (шт.)
	Вертикальные и горизонтальные оси
	место размещение вывески относительно входа

Примечание:

1. Все конструкции должны быть выполнены из современных материалов высокого качества (прочных, трудногорючих, стойких к коррозии, с учетом местных климатических условий) и безопасно закреплены на фасаде здания.
2. Размещение рекламных и информационных конструкций выполняется в соответствии с требованиями решения Думы города Иркутска от 25 декабря 2008 года № 004-20-560950/8 «О Правилах благоустройства территории города Иркутска» и решения Думы города Иркутска от 3 июня 2013 года № 005-20-470795/3 «Об утверждении Правил размещения наружной рекламы на территории города Иркутска».

СОГЛАСОВАНО: А.М. Жуков

Заместитель председателя комитета - главный архитектор города, комитета по градостроительной политике администрации г. Иркутска

Исполнитель: Синчурина В.М.

РЕКЛАМНО-ИНФОРМАЦИОННОЕ ОФОРМЛЕНИЕ ФАСАДОВ

здание расположенного по адресу: ул. Красного восстания, д.24

М 1:150

Вид А-Б



ЭКСПЛИКАЦИЯ

Условные обозначение	Наименование, габариты, вид, кол-во (шт.)
	Объект информационного оформления (Вывеска+логотип) тип: объемные световые буквы без подложки, цвет черный gal7021 на направляющих в цвет фасада размер: для букв h не более 450мм, длина вывески не более 2000 для логотипа h не более 680 мм или 1,5 размера буквы Кол-во: 6шт
	Объект информационного оформления (Вывеска+логотип) тип: объемные световые буквы без подложки, цвет черный gal7021 на направляющих в цвет фасада размер: для букв h не более 450мм, длина не более 900мм для логотипа h не более 680 мм или 1,5 размера буквы Кол-во: 2шт
	Режимная таблица Размер: не более 400 мм по горизонтали, не более 600 мм по вертикали; Кол-во: 5шт

Условные обозначение	Наименование, габариты, вид, кол-во (шт.)
	Знак адресации: наименование улицы и номер дома
	Вертикальные и горизонтальные оси
	место размещение вывески относительно входа

Примечание:

1. Все конструкции должны быть выполнены из современных материалов высокого качества (прочных, трудногорючих, стойких к коррозии, с учетом местных климатических условий) и безопасно закреплены на фасаде здания.
2. Размещение рекламных и информационных конструкций выполняется в соответствии с требованиями решения Думы города Иркутска от 25 декабря 2008 года № 004-20-560950/8 «О Правилах благоустройства территории города Иркутска» и решения Думы города Иркутска от 3 июня 2013 года № 005-20-470795/3 «Об утверждении Правил размещения наружной рекламы на территории города Иркутска».

СОГЛАСОВАНО: А.М. Жуков
Заместитель председателя комитета - главный архитектор города,
комитета по градостроительной политике администрации г. Иркутска

Исполнитель: Синчурина В.М.

РЕКЛАМНО-ИНФОРМАЦИОННОЕ ОФОРМЛЕНИЕ ФАСАДОВ

здание расположенного по адресу: ул. Красного восстания, д.24

М 1:150

Вид 2-1



ЭКСПЛИКАЦИЯ

Условные обозначение	Наименование, габариты, вид, кол-во (шт.)
	информационная табличка номер подъезда 400x500мм
	Вертикальные и горизонтальные оси

Примечание:

1. Все конструкции должны быть выполнены из современных материалов высокого качества (прочных, трудногорючих, стойких к коррозии, с учетом местных климатических условий) и безопасно закреплены на фасаде здания.
2. Размещение рекламных и информационных конструкций выполняется в соответствии с требованиями решения Думы города Иркутска от 25 декабря 2008 года № 004-20-560950/8 «О Правилах благоустройства территории города Иркутска» и решения Думы города Иркутска от 3 июня 2013 года № 005-20-470795/3 «Об утверждении Правил размещения наружной рекламы на территории города Иркутска».

СОГЛАСОВАНО: А.М. Жуков
Заместитель председателя комитета - главный архитектор города,
комитета по градостроительной политике администрации г. Иркутска

Исполнитель: Синчурина В.М.



РЕКЛАМНО-ИНФОРМАЦИОННОЕ ОФОРМЛЕНИЕ ФАСАДОВ

здание расположенного по адресу: ул. Красного восстания, д.24

М 1:150

Вид 2-1



ЭКСПЛИКАЦИЯ

Условные обозначение	Наименование, габариты, вид, кол-во (шт.)
	информационная табличка номер подъезда 400x500мм
	Вертикальные и горизонтальные оси

Примечание:

1. Все конструкции должны быть выполнены из современных материалов высокого качества (прочных, трудногорючих, стойких к коррозии, с учетом местных климатических условий) и безопасно закреплены на фасаде здания.
2. Размещение рекламных и информационных конструкций выполняется в соответствии с требованиями решения Думы города Иркутска от 25 декабря 2008 года № 004-20-560950/8 «О Правилах благоустройства территории города Иркутска» и решения Думы города Иркутска от 3 июня 2013 года № 005-20-470795/3 «Об утверждении Правил размещения наружной рекламы на территории города Иркутска».

СОГЛАСОВАНО: А.М. Жуков
Заместитель председателя комитета - главный архитектор города,
комитета по градостроительной политике администрации г. Иркутска

Исполнитель: Синчурина В.М.



РЕКЛАМНО-ИНФОРМАЦИОННОЕ ОФОРМЛЕНИЕ ФАСАДОВ


здание расположенного по адресу: ул. Красного восстания, д.24

М 1:150

Вид Б-А



ЭКСПЛИКАЦИЯ

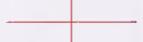Условные обозначение	Наименование, габариты, вид, кол-во (шт.)
	информационная табличка номер подъезда 400x500мм
	Вертикальные и горизонтальные оси

Примечание:

1. Все конструкции должны быть выполнены из современных материалов высокого качества (прочных, трудногорючих, стойких к коррозии, с учетом местных климатических условий) и безопасно закреплены на фасаде здания.
2. Размещение рекламных и информационных конструкций выполняется в соответствии с требованиями решения Думы города Иркутска от 25 декабря 2008 года № 004-20-560950/8 «О Правилах благоустройства территории города Иркутска» и решения Думы города Иркутска от 3 июня 2013 года № 005-20-470795/3 «Об утверждении Правил размещения наружной рекламы на территории города Иркутска».

СОГЛАСОВАНО: А.М. Жуков
 Заместитель председателя комитета - главный архитектор города,
 комитета по градостроительной политике администрации г. Иркутска

Исполнитель: Синчурина В.М.



ДОПОЛНИТЕЛЬНОЕ ОБОРУДОВАНИЕ ФАСАДА

здание расположенного по адресу: ул. Красного восстания, д.24

М 1:150

Вид 1-2



1

Условные обозначения	Наименование, габариты, вид, кол-во (шт.)
	светильник точечный ITF-1-5-W220-30, 30Вт, 5000К
	светильник точечный ITF-1-5-W220-20, 20Вт, 5000К
	светильник точечный ITF-1-25-W220-40, 40Вт, 5000К
	светильник точечный ITF-1-60-W220-40, 40Вт, 5000К
	светильник точечный ITF-1-5-W220-20, 20Вт, 5000К
	Видеокамера

Условные обозначения	Наименование, габариты, вид, кол-во (шт.)
	Декоративный короб для навесных кондиционеров Материал: металлическая решетка Цвет: RAL 7021
	Вертикальные и горизонтальные оси

Примечание:

1. Антенны разместить со стороны дворового фасада до уровня конька, во избежание просматривания оборудования со стороны проезжей части.
2. Наружные блоки систем кондиционирования и вентиляции разместить на кровле здания и со стороны дворового фасада в единой системе размещения, используя маскирующие ограждения (жалюзи, решетки).

Пример декоративного короба для кондиционеров: маскирующие ограждения, обработанные антикоррозийными средствами.



СОГЛАСОВАНО: А.М. Жуков
 Заместитель председателя комитета - главный архитектор города,
 комитета по градостроительной политике администрации г. Иркутска

Исполнитель: Синчурина В.М.



ДОПОЛНИТЕЛЬНОЕ ОБОРУДОВАНИЕ ФАСАДА

здание расположенного по адресу: ул. Красного восстания, д.24

М 1:150

Вид 1-2



Условные обозначения	Наименование, габариты, вид, кол-во (шт.)
	светильник точечный ITF-1-5-W220-30, 30Вт, 5000К
	светильник точечный ITF-1-5-W220-20, 20Вт, 5000К
	светильник точечный ITF-1-25-W220-40, 40Вт, 5000К
	светильник точечный ITF-1-60-W220-40, 40Вт, 5000К
	Декоративный короб для навесных кондиционеров Материал: металлическая решетка Цвет: RAL 7021
	Видеокамера

Примечание:

1. Антенны разместить со стороны дворового фасада до уровня конька, во избежание просматривания оборудования со стороны проезжей части.
2. Наружные блоки систем кондиционирования и вентиляции разместить на кровле здания и со стороны дворового фасада в единой системе размещения, используя маскирующие ограждения (жалюзи, решетки).

Пример декоративного короба для кондиционеров: маскирующие ограждения, обработанные антикоррозийными средствами.



СОГЛАСОВАНО: А.М. Жуков
Заместитель председателя комитета - главный архитектор города, комитета по градостроительной политике администрации г. Иркутска

Исполнитель: Синчурина В.М.



ДОПОЛНИТЕЛЬНОЕ ОБОРУДОВАНИЕ ФАСАДА

здание расположенного по адресу: ул. Красного восстания, д.24

М 1:150

Вид А-Б



А

Б

Условные обозначения	Наименование, габариты, вид, кол-во (шт.)
	светильник точечный ITF-1-5-W220-30, 30Вт, 5000К
	светильник точечный ITF-1-5-W220-20, 20Вт, 5000К
	светильник точечный ITF-1-25-W220-40, 40Вт, 5000К
	светильник точечный ITF-1-60-W220-40, 40Вт, 5000К
	Декоративный короб для навесных кондиционеров Материал: металлическая решетка Цвет: RAL 7021
	Видеокамера



СОГЛАСОВАНО: А.М. Жуков
Заместитель председателя комитета - главный архитектор города,
комитета по градостроительной политике администрации г. Иркутска

Исполнитель: Синчурина В.М.

Примечание:

1. Антенны разместить со стороны дворового фасада до уровня конька, во избежание просматривания оборудования со стороны проезжей части.
2. Наружные блоки систем кондиционирования и вентиляции разместить на кровле здания и со стороны дворового фасада в единой системе размещения, используя маскирующие ограждения (жалюзи, решетки).

Пример декоративного короба для кондиционеров:
маскирующие ограждения,
обработанные антикоррозийными
средствами.




ДОПОЛНИТЕЛЬНОЕ ОБОРУДОВАНИЕ ФАСАДА

здание расположенного по адресу: ул. Красного восстания, д.24

М 1:150

Вид 2-1

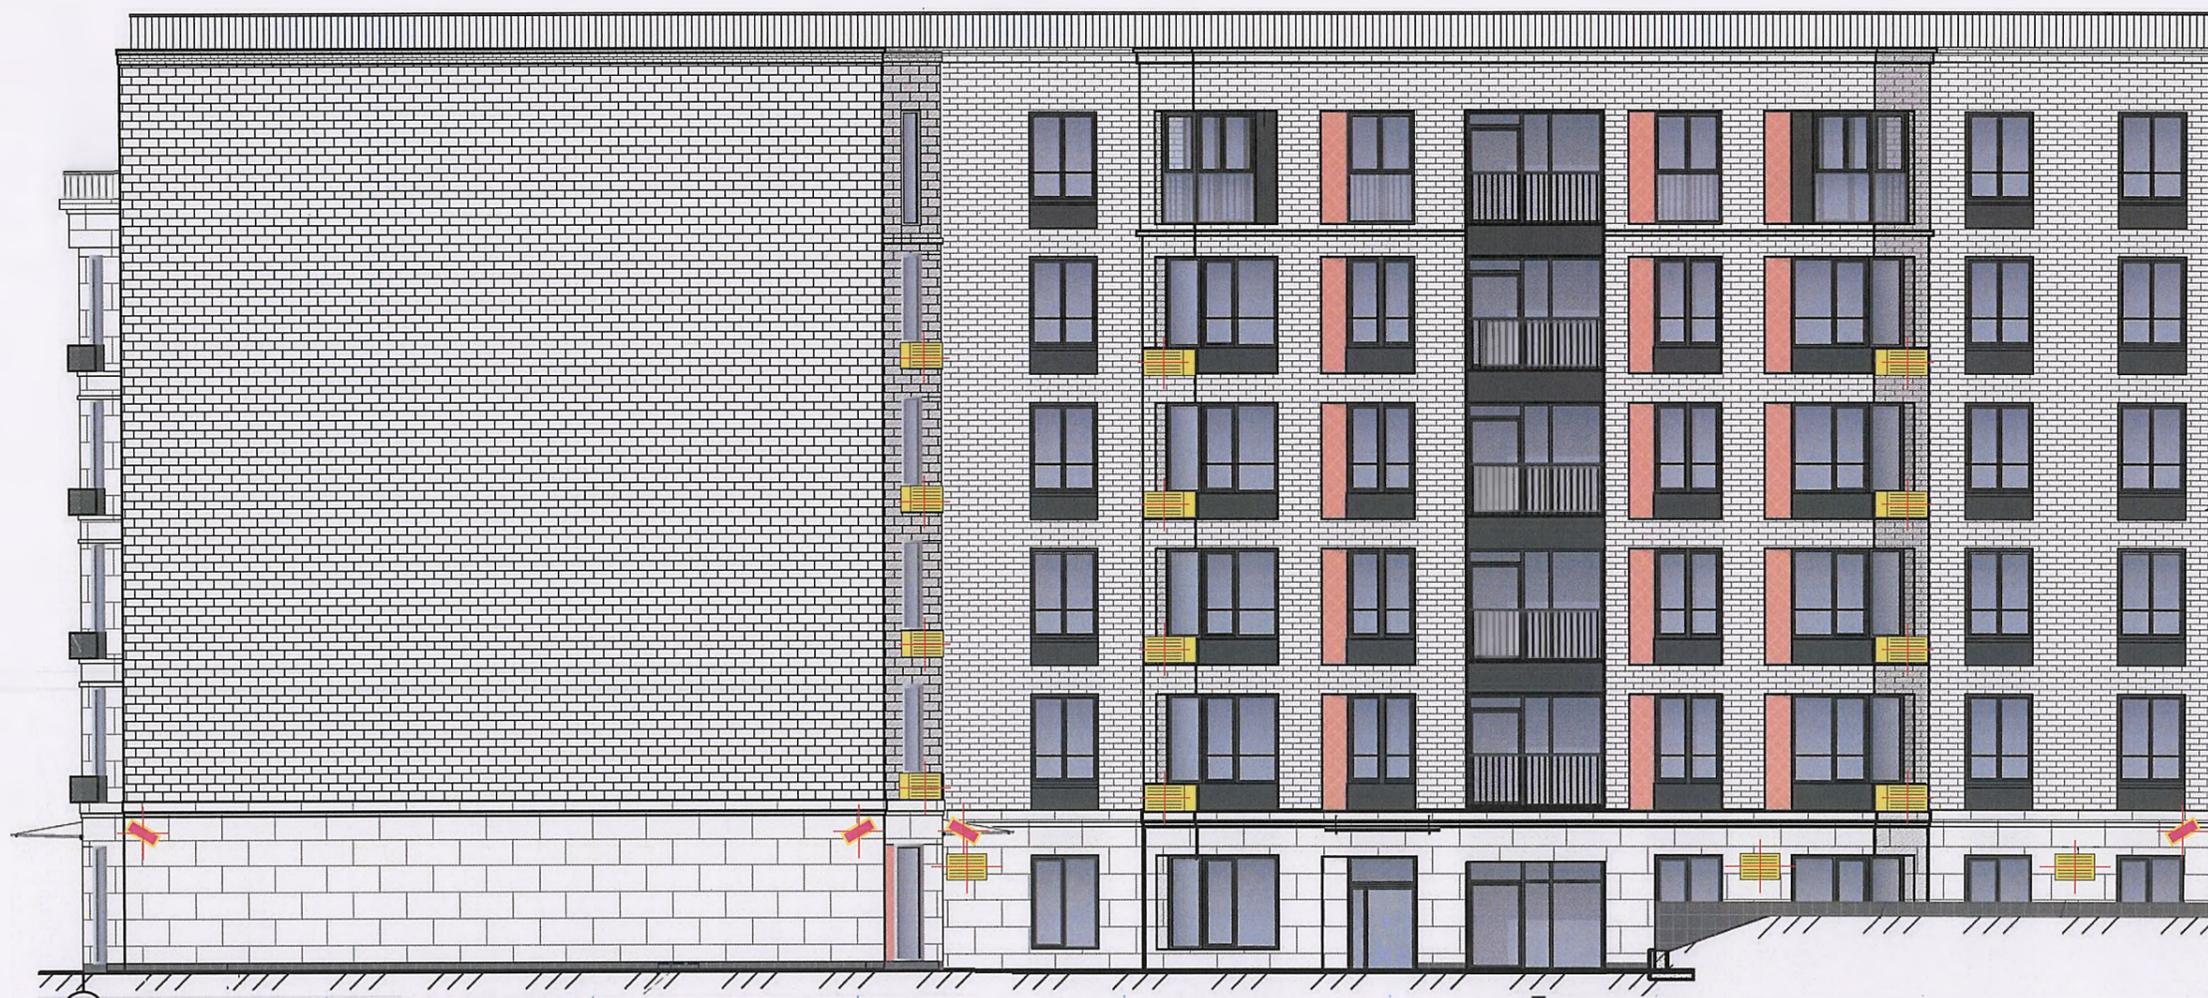

Условные обозначение	Наименование, габариты, вид, кол-во (шт.)
	Декоративный короб для навесных кондиционеров Материал: металлическая решетка Цвет: RAL 7024
	Видеокамера

Примечание:

1. Антенны разместить со стороны дворового фасада до уровня конька, во избежание просматривания оборудования со стороны проезжей части.
2. Наружные блоки систем кондиционирования и вентиляции разместить на кровле здания и со стороны дворового фасада в единой системе размещения, используя маскирующие ограждения (жалюзи, решетки).

Пример декоративного короба для кондиционеров: маскирующие ограждения, обработанные антикоррозийными средствами.



СОГЛАСОВАНО: А.М. Жуков
Заместитель председателя комитета - главный архитектор города,
комитета по градостроительной политике администрации г. Иркутска

Исполнитель: Синчурина В.М.

ДОПОЛНИТЕЛЬНОЕ ОБОРУДОВАНИЕ ФАСАДА

здание расположенного по адресу: ул. Красного восстания, д.24

М 1:150

Вид 2-1



Условные обозначение	Наименование, габариты, вид, кол-во (шт.)
	Декоративный короб для навесных кондиционеров Материал: металлическая решетка Цвет: RAL 7024
	Видеокамера

Примечание:

1. Антенны разместить со стороны дворового фасада до уровня конька, во избежание просматривания оборудования со стороны проезжей части.
2. Наружные блоки систем кондиционирования и вентиляции разместить на кровле здания и со стороны дворового фасада в единой системе размещения, используя маскирующие ограждения (жалюзи, решетки).

Пример декоративного короба для кондиционеров: маскирующие ограждения, обработанные антикоррозийными средствами.



СОГЛАСОВАНО: А.М. Жуков
Заместитель председателя комитета - главный архитектор города,
комитета по градостроительной политике администрации г. Иркутска

Исполнитель: Синчурина В.М.



ДОПОЛНИТЕЛЬНОЕ ОБОРУДОВАНИЕ ФАСАДА

здание расположенного по адресу: ул. Красного восстания, д.24

М 1:150

Вид Б-А




Условные обозначение	Наименование, габариты, вид, кол-во (шт.)
	светильник точечный ITF-1-60-W220-40, 40Вт, 5000К
	Шахты вентиляционного оборудования Материал: металлическая решетка Цвет: RAL 7021
	Декоративный короб для навесных кондиционеров Материал: металлическая решетка Цвет: RAL 7021
	Видеокамера

Примечание:

1. Антенны разместить со стороны дворового фасада до уровня конька, во избежание просматривания оборудования со стороны проезжей части.
2. Наружные блоки систем кондиционирования и вентиляции разместить на кровле здания и со стороны дворового фасада в единой системе размещения, используя маскирующие ограждения (жалюзи, решетки).

Пример декоративного короба для кондиционеров: маскирующие ограждения, обработанные антикоррозийными средствами.

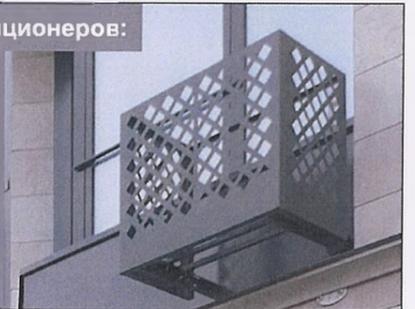

СОГЛАСОВАНО: А.М. Жуков
Заместитель председателя комитета - главный архитектор города,
комитета по градостроительной политике администрации г. Иркутска

Исполнитель: Синчурина В.М.

